

ΕΦΗΜΕΡΙΣ ΤΗΣ ΚΥΒΕΡΝΗΣΕΩΣ

ΤΗΣ ΕΛΛΗΝΙΚΗΣ ΔΗΜΟΚΡΑΤΙΑΣ

ΤΕΥΧΟΣ ΤΕΤΑΡΤΟ Αρ. Φύλλου **789**

13 Ιουλίου 1993

ΠΕΡΙΕΧΟΜΕΝΑ

ΑΠΑΛΛΟΤΡΙΩΣΕΙΣ

ΑΠΟΦΑΣΕΙΣ

ΠΟΛΕΟΔΟΜΙΑ

ΑΠΟΦΑΣΕΙΣ

ΑΠΑΛΛΟΤΡΙΩΣΕΙΣ

ΑΠΟΦΑΣΕΙΣ

Αριθ. 873 (1)

Κήρυξη αναδασωτέας έκτασης Ε = 9,536 στρ. στη θέση Άγιος Βασίλειος Περιφέρειας Κοιν. Καπαρελλίου Ν. Βοιωτίας.

Ο ΝΟΜΑΡΧΗΣ ΒΟΙΩΤΙΑΣ

Έχοντας υπόψη:

1. Τις διατάξεις του άρθρου 117 παραγ. 3 του Συντάγματος της Χώρας.

2. Τις δ/ξεις των αρθ. 41 § 1 και 38 § 1 του Ν. 998/79 «Περί προστασίας των δασών κ.λπ.»·

3. Τις σχετικές δ/ξεις των Π.Δ. «περί μεταβίβασης αρμοδιοτήτων του Υπ. Γεωργίας κ.λπ.).

4. Τις αριθ. 160417/1180/8.7.80 και 182447/3049/24.9.80 διαταγές του Υπουργείου Γεωργίας.

5. Την αριθ. 1668/31.5.93 πρόταση του Δασαρχείου Θηβών για κήρυξη ως αναδασωτέας της αναφερομένης στο θέμα έκτασης που καλυπτόταν, πριν την παράνομη εκχέρσωση από δασική βλάστηση κέδρων, αγριελιών και σχίνων και έγινε σταδιακά από τον Αύγουστο 1979 – Φεβρουάριο 81 και Απρίλιο 90 μέχρι Μάρτιο 93 αλλά και σήμερα και

6. Την ανάγκη προστασίας της έκτασης και επανεγκατάστασης της δασικής βλάστησης, αποφασίζουμε:

Κηρύσσουμε αναδασωτέα με σκοπό τη διατήρηση του δασικού χαρακτήρα, την προστασία και αποκατάσταση της δασικής βλάστησης με φυσική αναγέννηση, τη διακατεχόμενη δασική έκταση, Ε = 9,536 στρεμ. (E_1= 5,126 $μ^2$ και E_2 = 4.415 m^2) και εκχερ/θείσα και βρίσκεται στη θέση Άγιος Βασίλειος Κοινότητος Καπαρελλίου, προσδιορίζεται δε από τα στοιχεία: Τμήμα E_1 – Α, Β, Γ, Δ, Ε, Ζ, Η, Α και Τμήμα E_2 – Α', Β', Ε', Δ', Γ', Α', όπως φαίνεται στο συνημμένο τοπογραφικό Διάγραμμα με κλίμακα 1:1.000, που αποτελεί αναπόσπαστο μέρος της απόφασης αυτής και έχει όρια:

– Βόρεια: Διακατεχόμενη δασική έκταση.

– Νότια: Θάλασσα - Αιγιαλός.

– Ανατολικά: Διακατεχόμενη δασική έκταση και ρέμμα (Τμήμα Ε2).

– Δυτικά: Διακατεχόμενη δασική έκταση.

Η απόφαση αυτή να δημοσιευθεί στην Εφημερίδα της Κυβερνήσεως.

Λεβαδειά, 25 Ιουνίου 1993

Ο Νομάρχης

ΒΑΣ. ΞΕΝΑΚΗΣ

ΤΟΠΟΓΡΑΦΙΚΟ ΣΧΕΔΙΑΓΡΑΜΜΑ

ομοιας δασικής έκτασης που καταλήφθηκε παράνομα στον Άγιο Βασίλειο - Καπαρελλίου και προτείνεται να κηρυχθεί αναδασωτέα για λόγους προστασίας.

ΣΤΟΙΧΕΙΑ ΕΚΤΑΣΗΣ	
ΠΕΡΙΟΧΗ:	Άγιος Βασίλειος
ΚΟΙΝ/ΤΑ:	Καπαρελλίου
ΕΜΒΑΔΟΝ:	$E_1 = 5.121\ m^2$
	$E_2 = 4.415\ m^2$
ΚΛΙΜΑΚΑ:	1:1000

Διαμαχόμενη Δ.Ε.

Διαμαχόμενη Δασική Έκταση

70m 73m 65m 115m 52m 57m 54m 50m 30m 43m 20m 34m 185m 139m 140m 18m 34m 40m

$E_1 = 5.121\ m^2$

$E_2 = 4.415\ m^2$

Δ.Ε.

Ρέμα

ΘΑΛΑΣΣΑ

προς Παραλία Αγ. Βασιλείου

ΑΠΟΣΠΑΣΜΑ ΧΑΡΤΗ Γ.Υ.Σ. 1:20.000

ΟΡΜΟΣ ΑΓΙΟΥ ΒΑΣΙΛΕΙΟΥ

Άγιος Βασίλειος

300 200 100

ΘΕΩΡΗΘΗΚΕ ... σύμφωνα με την αριθ. ... απόφ. ...
Λιβαδειά 28 Ιουνίου 93
Ο ΝΟΜΑΡΧΗΣ

Άγιος Βασίλειος
Καπαρελλίου
8/79, 9/79 2/81
4/90, 3/91, 3/93

1:1000

31-5

ΠΟΛΕΟΔΟΜΙΑ

ΑΠΟΦΑΣΕΙΣ

Αριθ. 6796/οικ (2)

Τροποποίηση Ρυμοτομικού Σχεδίου Καβάλας στις οδούς Πλούτωνος και Λυγέρης, Ο.Τ. 887, 888, Φ.Π. 14.

Ο ΝΟΜΑΡΧΗΣ ΚΑΒΑΛΑΣ

Έχοντας υπόψη:

1. Το Ν.Δ. της 17.7.1923 «Περί σχεδίων πόλεων και κωμών του κράτους», όπως τροποποιήθηκε και συμπληρώθηκε μέχρι σήμερα.

2. Το Ν.Δ. 10181971 και τον Α.Ν. 314/1968, όπως τροποποιήθηκε και συμπληρώθηκε μέχρι σήμερα.

3. Το Π.Δ. 183/9.5.1986 (ΦΕΚ 70Α/5.6.1986) Έγκριση τροποποιήσεων σχεδίων πόλεων και καθορισμός όρων δόμησης από τους Νομάρχες.

4. Την 2518/7.3.1989 (ΦΕΚ 163Δ/17.3.1989) Απόφαση Νομάρχη Καβάλας «Αναθεώρηση του σχεδίου της πόλης Καβάλας.

5. Την με αρ. 564/1991 απόφαση του Δημοτικού Συμβουλίου Καβάλας.

6. Την με αρ. 14/162/1992 γνωμοδότηση του Σ.Χ.Ο.Π. Νομού Καβάλας, αποφασίζουμε:

1. Εγκρίνεται η τροποποίηση του εγκεκριμένου σχεδίου πόλης Καβάλας στις οδούς Πλούτωνος και Λυγερης, στα Ο.Τ. 887, και 888, στο Φ.Π. 14, όπως φαίνεται στο διάγραμμα που θεωρήθηκε από τον προϊστάμενο του Τ.Π.Π.Ε. Νομού Καβάλας και συνοδεύει την απόφαση.

2. Από τις διατάξεις της απόφασης αυτής δεν επιβαρύνεται ο προϋπολογισμός του Δήμου.

3. Η απόφαση αυτή, με το διάγραμμα, να δημοσιευθεί στην Εφημερίδα της Κυβέρνησης και να ισχύει από την ημέρα της δημοσίευσης.

Καβάλα, 21 Ιουνίου 1993

Ο Νομάχης
ΑΘΑΝΑΣΙΟΣ ΠΑΡΤΑΛΗΣ

απόσπασμα
από το εγκεκριμένο σχέδιο Καβάλας
αρ. πινακίδος 14
κλίμακα 1:1000

ΠΚ

ΠΚ

ΠΚ

ΠΚ

2/π

1/π

2/κ


2/κ


2/κ

οδ. Πλουτωνος

υπαι

ΟΠΟΓΡΑΦΙΚΟ ΔΙΑΓΡΑΜΜΑ
κλίμακα 1: 200

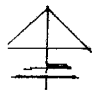

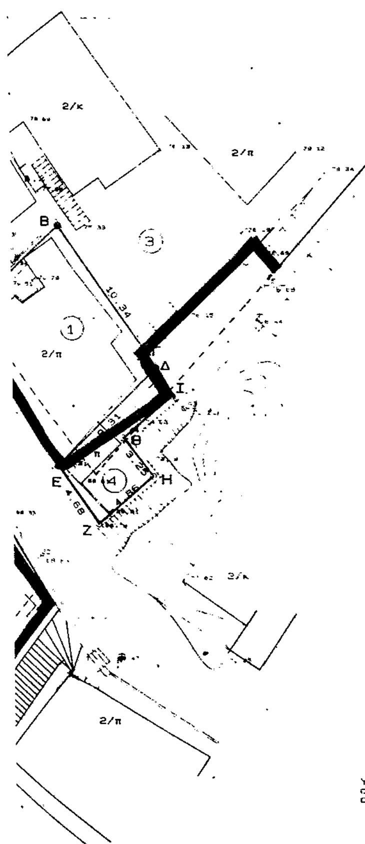

Υπόμνημα
ανεξάρτητο σύστημα συντεταγμένων
ανεξάρτητη υψομετρική αφετηρία

ΠΟΛΗ:	Καβάλα
ΕΡΓΟ:	Τροποποίηση ρυμοτομικού σχεδίου.
ΘΕΣΗ:	Πλούτωνος κ Λυγερής
ΚΛΙΜΑΚΕΣ:	1:200 1:1000

ΘΕΩΡΗΘΗΚΕ

και συνοδεύει την με αριθμό 679?-21-6-199?
Απόφαση του Νομάρχη Καβάλας

Καβάλα 21-6- 199?

Ο ΠΡΟΪΣΤΑΜΕΝΟΣ Τ.Π. ΠΕ.



Σ. ΜΠΕΝΕΒΑΣ
ΑΡΧ. ΜΗΧΑΝΙΚΟΣ Α'β.

Αριθ. 6385/οικ. (3)

Τροποποίηση του ρυμοτομικού σχεδίου της πόλης Καβάλας στην οδό Κερκύρας.

Ο ΝΟΜΑΡΧΗΣ ΚΑΒΑΛΑΣ

Εχοντας υπόψη:

1. Το Ν.Δ. της 17.7.1923 «Περί σχεδίων πόλεων και κωμών του Κράτους» όπως τροποποιήθηκε και συμπληρώθηκε μέχρι σήμερα.

2. Το Ν.Δ. 1018/1971 και τον Α.Ν. 314/1968, όπως τροπ/κε και συμπληρώθηκε μέχρι σήμερα.

3. Το Π.Δ. 183/9.5.1986 (ΦΕΚ 70Α/5.6.1986 Έγκριση τροποποιήσεων σχεδίων πόλεων και καθορισμός όρων δόμησης από τους Νομάρχες.

4. Την 2518/7.3.89 (ΦΕΚ 163Δ/17.3.1989) απόφαση Νομάρχη Καβάλας για την αναθεώρηση του σχεδίου της πόλης Καβάλας.

5. Την υπ' αριθμ. 536/1992 απόφαση του Δημ. Συμβουλίου Καβάλας.

6. Την υπ' αριθμ. 20/107/22.3.1993 γνωμοδότηση του Συμβ. Χ.Ο.Π. Ν. Καβάλας, αποφασίζουμε:

1. Εγκρίνεται η τροποποίηση του εγκεκριμένου σχεδίου της πόλης Καβάλας στην οδό Κερκύρας, όπως φαίνεται στο συνημμένο στην απόφαση διάγραμμα που θεωρήθηκε από τον πρ/νο ΤΠ και ΠΕ Ν. Καβάλας.

2. Η απόφαση αυτή δεν επιβαρύνει τον Κρατικό Προϋπολογισμό ή τον προϋπολογισμό ΟΤΑ.

3. Η απόφαση αυτή με το διάγραμμα να δημοσιευθείσ την Εφημερίδα της Κυβέρνησης και ισχύει από την ημέρα της δημοσίευσης.

Καβάλα, 11 Ιουνίου 1993


Ο Νομάρχης
ΑΘΑΝΑΣΙΟΣ ΠΑΡΤΑΛΗΣ


ΤΟΠΟΓΡΑΦΙΚΟ ΔΙΑΓΡΑΜΜΑ

ΟΙΚΟΠΕΔΟΥ Α.Β.Γ.....Α ΣΤΗΝ ΚΑΒΑΛΑ

ΙΔΙΟΚΤΗΣΙΑΣ : . ΕΥΜΟΡΦΟΠΟΥΛΟΥ

ΚΛΙΜΑΚΑ : 1 : 200

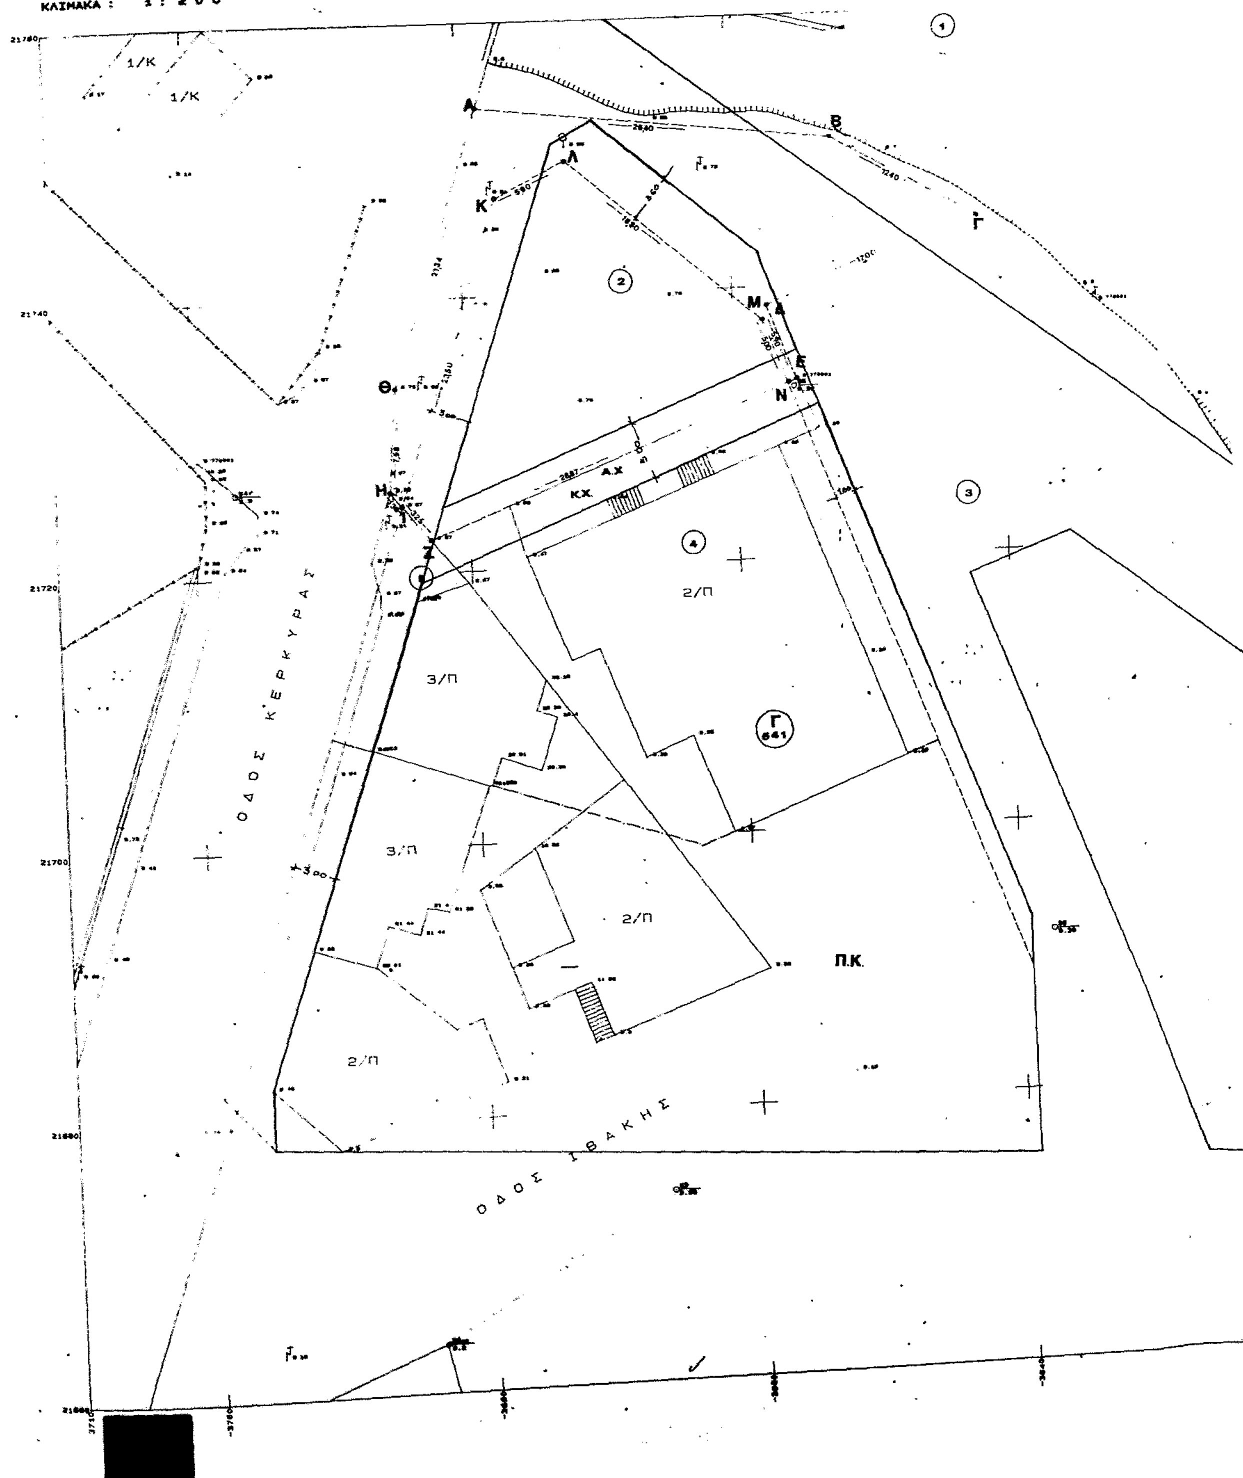

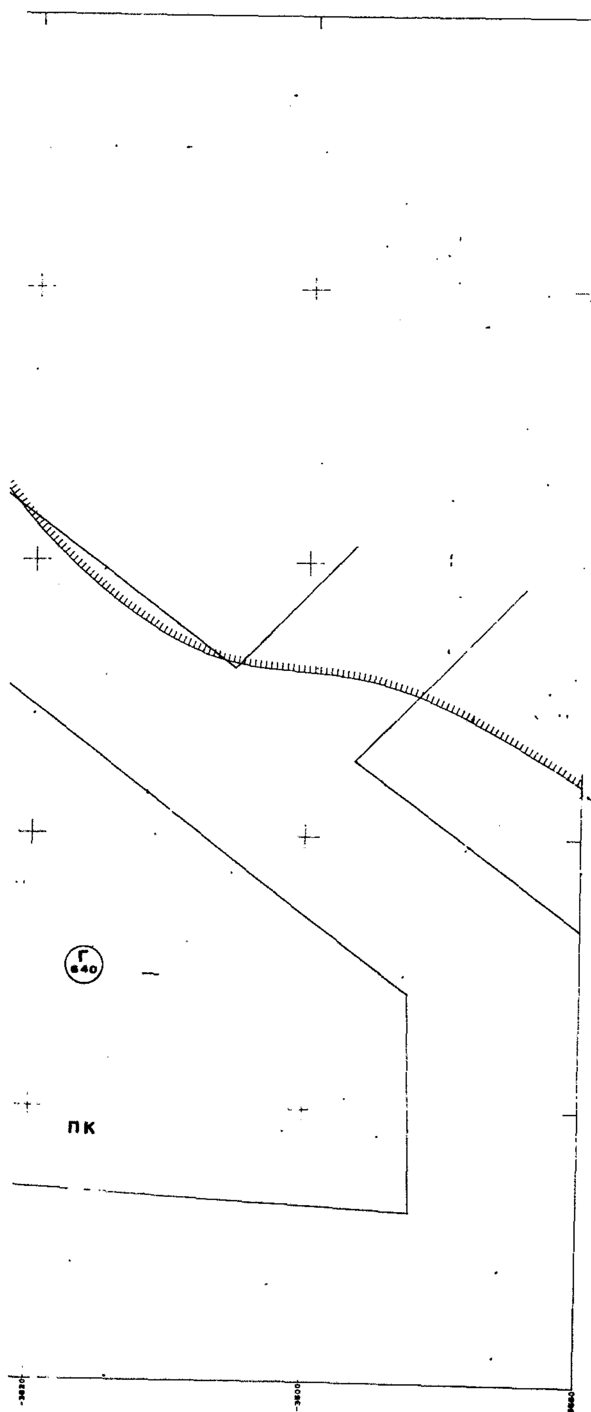

ΠΟΛΗ: Καβάλα φ.17.20

ΘΕΜΑ: Τροποποίηση ρυμοτομικού σχεδίου

ΘΕΣΗ: Κερκύρας

ΚΛΙΜΑΚΕΣ: 1:1000 1:200

ΘΕ[illegible]ΗΘΗΚΕ

και συνοδεύ[illegible] με [illegible]6385/11-6-1993
Απόφαση του [illegible] Καβάλας

Καβάλα 11-6-1993

Ο [illegible] ΠΕ.

[illegible] ΜΗΧΑΝΙΚΟΣ Α'β.

335

